



ΕΦΗΜΕΡΙΣ ΤΗΣ ΚΥΒΕΡΝΗΣΕΩΣ

ΤΗΣ ΕΛΛΗΝΙΚΗΣ ΔΗΜΟΚΡΑΤΙΑΣ

ΤΕΥΧΟΣ ΤΕΤΑΡΤΟ **Αρ. Φύλλου 669**

2 Ιουλίου 2003

ΑΠΟΦΑΣΕΙΣ

Αριθ. 1029461/2594/Β0010

Καθορισμός ορίων αιγιαλού, παραλίας στην περιοχή «Κουν Καπί» του Δήμου Χανίων.

Ο ΥΦΥΠΟΥΡΓΟΣ ΟΙΚΟΝΟΜΙΑΣ ΚΑΙ ΟΙΚΟΝΟΜΙΚΩΝ

Έχοντας υπόψη:

1. Τις διατάξεις της παρ. 2 του άρθρου 34 του Ν. 2971/2001, περί αιγιαλού και παραλίας, σύμφωνα με τις οποίες οι εκκρεμείς υποθέσεις που αφορούν τον καθορισμό αιγιαλού και παραλίας εξακολουθούν να διέπονται από τις ισχύουσες μέχρι την έναρξη ισχύος του νόμου αυτού διατάξεις.

2. Την 252/2002 γνωμοδότηση του Νομικού Συμβουλίου του Κράτους.

3. Τις διατάξεις του Α. Ν. 2344/40.

4. Τις διατάξεις του Ν.Δ. 439/70 «περί συμπληρώσεως των διατάξεων περί αιγιαλού».

5. Τις διατάξεις του άρθρου 3 του Ν. 2971/2001.

6. Τις διατάξεις του Ν. 719/77 «περί του τρόπου σύνταξης τοπογραφικών - υψομετρικών διαγραμμάτων από ιδιώτες μηχανικούς κ.λπ.».

7. Τις διατάξεις του Ν. 3200/55 «περί διοικητικής αποκεντρώσεως», όπως αυτές τροποποιήθηκαν με τα Ν.Δ. 532/70, Β.Δ. 704/70, Β.Δ. 705/70, Β.Δ. 192/72, Π.Δ. 71/84, Π.Δ. 347/86, Ν. 2026/92 και Π.Δ. 97/93.

8. Τις διατάξεις του Π.Δ. 551/88 «Οργάνωση Νομαρχιών - Οργάνωση Οικονομικών Υπηρεσιών» (ΦΕΚ 259 τ.Α΄).

9. Τις διατάξεις του Ν. 2218/94 «περί ίδρυσης Νομαρχιακής Αυτοδιοίκησης κ.λπ.»(ΦΕΚ 90 τ.Α΄).

10. Τις διατάξεις του άρθρου 14 του Ν. 2399/96 «Υλοποίηση της εισοδηματικής πολιτικής έτους 1996 για μισθούς και συντάξεις και άλλες διατάξεις» (ΦΕΚ 90 τ. Α΄), με το οποίο καταργήθηκαν οι θέσεις των Περιφερειακών Διευθυντών και οι αρμοδιότητές τους περιήλθαν στο Γενικό Γραμματέα της Περιφέρειας.

11. Τις διατάξεις των παρ. 2 και 6 του άρθρου 1 του Ν. 2503/97 «Διοίκηση, Οργάνωση, Στελέχωση της Περιφέρειας, ρύθμιση θεμάτων για την Τοπική Αυτοδιοίκηση και άλλες διατάξεις» (ΦΕΚ 107 τ. Α΄), σύμφωνα με τις οποίες οι Περιφερειακές Υπηρεσίες του Υπουργείου Οικονομικών, που συγκροτούσαν την Περιφερειακή Διοίκηση του Νομού ή Νομαρχίας, δεν υπήχθησαν στην ενιαία οργανική μονάδα της Περιφέρειας, ούτε καταργήθηκαν, αλλά αποτελούν από 1.9.1997 Υπηρεσίες του Υπουργείου Οικονομικών.

12. Το 28975/31.7.1997 έγγραφο της Δ/νσης Διοίκησης του Υπουργείου Εσωτερικών, Δημ. Διοίκησης και Αποκέντρωσης, σύμφωνα με το οποίο οι αρμοδιότητες του Γενικού Γραμματέα της Περιφέρειας σε θέματα Υπηρεσιών του Υπουργείου Οικονομικών, μεταφέρονται από 1.9.1997 στον Υπουργό Οικονομικών.

13. Την 1100383/1330/Α0006/31.10.2001 (ΦΕΚ 1485/τ. Β΄/31.10.2001) κοινή απόφαση των Πρωθυπουργού και Υπουργού Οικονομικών, περί καθορισμού αρμοδιοτήτων των Υφυπουργών Οικονομικών.

14. Την 1115093/1378/Α0006/17.12.2001 (ΦΕΚ 1720/τ. Β΄/21.12.2001) απόφαση του Υφυπουργού Οικονομικών, «περί μεταβίβασης αρμοδιοτήτων στο Γενικό Γραμματέα, στους Γενικούς Διευθυντές κ.λπ. του Υπουργείου Οικονομικών, όπως αυτή τροποποιήθηκε με την 1041136/468/ Α0006/18.5.2002 (ΦΕΚ 633/22.5.2002 τ.Β΄) Απόφαση του Υφυπουργού Οικονομίας και Οικονομικών.

15. Την από 11.3.2003 έκθεση της επιτροπής καθορισμού ορίων αιγιαλού και παραλίας για τον καθορισμό ορίων αιγιαλού - παραλίας στην περιοχή «Κουν - Καπί» του Δήμου Χανίων και το από Φεβρουάριο 1999 τοπογραφικό διάγραμμα της Τεχνικής Υπηρεσίας του Δήμου Χανίων, που συνέταξαν η Λακιωτάκη Αλεξία, Πολιτικός Μηχ/κός και η Λυγιδάκη Μαριάννα, τεχν. τοπ/φος και υπογράφεται από τον προϊστάμενο Σοφοκλή Τσιραντωνάκη, πολιτικό Μηχ/κό, σε μία (1) πινακίδα και σε κλίμακα 1:500, το οποίο ελέγχθηκε για την ακρίβεια της αποτύπωσης την 6.3.2003 από τον Ιωσήφ Σανδαλάκη, Αγρ. Τοπ/φο Μηχ/κό της ΤΥΔΚ Χανίων και θεωρήθηκε από την προϊσταμένη της ίδιας υπηρεσίας Κρ. Χουλάκη την ίδια ημερομηνία.

16. Το 544.5/598/02/ΣΧ 1242/11.10.2002 έγγραφο του Γενικού Επιτελείου Ναυτικού, αποφασίζουμε:

Επικυρώνουμε την από 11.3.2003 έκθεση της κατά το άρθρο 3 του Ν. 2971/2001 «Περί αιγιαλού - παραλίας» αρμόδιας Επιτροπής καθορισμού ορίων αιγιαλού παραλίας για τον καθορισμό ορίων αιγιαλού - παραλίας στην περιοχή «Κουν - Καπί» του Δήμου Χανίων και το από Φεβρουάριο 1999 τοπογραφικό διάγραμμα της Τεχνικής Υπηρεσίας του Δήμου Χανίων, που συνέταξαν η Λακιωτάκη Αλε-

ξία, Πολιτικός Μηχ/κός και η Λυγιδάκη Μαριάννα, τεχν. τοπ/φος και υπογράφεται από τον προϊστάμενο Σοφοκλή Τσιραντωνάκη, πολιτικό Μηχ/κό, σε μία (1) πινακίδα και σε κλίμακα 1:500, το οποίο ελέγχθηκε για την ακρίβεια της αποτύπωσης την 6.3.2003 από τον Ιωσήφ Σανδαλάκη, Αγρ. Τοπ/φο Μηχ/κό της ΤΥΔΚ Χανίων και θεωρήθηκε από την προϊσταμένη της ίδιας υπηρεσίας Κρ. Χουλάκη την ίδια ημερομηνία.

Στο τοπογραφικό αυτό διάγραμμα καθορίστηκε:

Α) Η οριογραμμή του αιγιαλού με κόκκινη συνεχή πολυγωνική γραμμή με στοιχεία 1, 2, 3, ... 12, 13.

Β) Η οριογραμμή της παραλίας με κίτρινη συνεχή πολυγωνική γραμμή με στοιχεία 1΄, 2΄, 3΄, ... 26΄, 27΄, 28΄.

Οι συντεταγμένες των κορυφών αιγιαλού και παραλίας αναγράφονται με τη μορφή πίνακα στο αναφερόμενο τοπογραφικό διάγραμμα.

Γ) Αποφαίνεται ότι δεν υπάρχει περίπτωση παλαιού αιγιαλού.

Δ) Εντός της παραλίας υπάρχουν κτίσματα.

Η παρούσα απόφαση μαζί με την έκθεση της Επιτροπής και το τοπογραφικό διάγραμμα, να δημοσιευθούν στην Εφημερίδα της Κυβερνήσεως.

Αθήνα, 4 Ιουνίου 2003

Με εντολή Υφυπουργού
Ο Γενικός Γραμματέας
ΓΕΩΡΓΙΟΣ ΚΑΝΕΛΛΟΠΟΥΛΟΣ

ΕΚΘΕΣΗ
της Επιτροπής καθορισμού των ορίων
αιγιαλού - παραλίας

Χανιά σήμερα 11.3.2003 η παραπάνω επιτροπή που προβλέπεται από το άρθρο 3 του Ν. 2971/01 και συστάθηκε με την 1043/6.3.2002 απόφαση της Οικονομικής Επιθ/σης Κρήτης συνεδρίασε στα γραφεία της Κτηματικής Υπηρεσίας Χανίων παρόντων των:

1) Λουκά Μπασιά, Προϊστάμενο της Κτηματικής Υπηρεσίας Χανίων, ως Πρόεδρο.

2) Αντώνη Μαρινάκη, Αγρ. Τοπ/φο Μηχ/κο, υπάλληλο της Κτηματικής Υπηρεσίας.

3) Γεώργιο Χονδροζουμάκη, Λιμενάρχη Χανίων.

4) Κουλοβάτου Έφη, Δ/ντρια της Δ/νσης Πολεοδομίας της Νομ/κής Αυτ/σης Χανίων, ενώ το τακτικό και αναπληρωματικό μέλος από την Δ/νση ΠΕΧΩ Κρήτης ήταν απόντες και παρουσία της αναπληρωματικής γραμματέως, Καλλιόπης Γιαντζή.

Αφού διαπιστώθηκε απαρτία η επιτροπή συζήτησε το παρακάτω θέμα:

Καθορισμός των ορίων του αιγιαλού στην περιοχή Κουν - Καπί του Δήμου Χανίων

ΑΦΟΥ ΕΛΑΒΕ ΥΠΟΨΗ:

1) Το 9292/27.4.99 έγγραφο του Δήμου Χανίων με το οποίο ζητά τον καθορισμό των ορίων του αιγιαλού στην αναφερόμενη περιοχή.

2) Την από 12.5.1999 γνωμοδότηση της επιτροπής σχετικά με τα όρια του αιγιαλού παραλίας στην περιοχή.

3) Το 544.5/925/99/1849/9.12.1999 έγγραφο του Γ.Ε.Ν.

4) Την από 16.2.2000 γνωμοδότηση της επιτροπής.

5) Τα δεδομένα που προέκυψαν από την επί τόπου εξέταση της περιοχής με εκπροσώπους του ΓΕΝ, ιδιαίτερα από τις τομές του εδάφους που έγιναν για να διαπιστωθεί η σύσταση του υπεδάφους σε ορισμένα σημεία.

6) Το 544.5/722/00/1351/11.10.2000 έγγραφο του Γ.Ε.Ν.

7) Την γεωμορφολογία του εδάφους της περιοχής καθώς και την μορφολογία του πυθμένα.

8) Τον τομέα ανάπτυξης κυματισμού σε σχέση με το μέτωπο της ακτής.

9) Τον προσανατολισμό της περιοχής.

10) Την εγκεκριμένη οικοδομική γραμμή του σχεδίου πόλεως Χανίων στην περιοχή.

11) Την 14206/85 απόφαση Νομάρχη Χανίων με την οποία είχαν καθοριστεί οι οριογραμμές του αιγιαλού στην αναφερόμενη περιοχή (σχετική η 18.11.83 γνωμοδότηση της επιτροπής αιγιαλού και το αριθμό 187.2/523/85/ 14.11.85 έγγραφο του ΓΕΝ). Η διαδικασία αυτή του καθορισμού των ορίων του αιγιαλού δεν ολοκληρώθηκε λόγω του ότι η απόφαση του Νομάρχη δεν δημοσιεύτηκε σε ΦΕΚ.

12) Το άρθρο 34 του Ν. 2971/2001 σύμφωνα με το οποίο εξακολουθούν να διέπονται από τις ισχύουσες μέχρι την έναρξη του νόμου αυτού διατάξεις, οι εκκρεμείς υποθέσεις που αφορούν τον καθορισμό των ορίων αιγιαλού - παραλίας.

13) Το 544.5/598/02/1242/11.10.2002 έγγραφο του ΓΕΝ στο οποίο μεταξύ των άλλων αναφέρει ότι συμφωνεί με τα όρια αιγιαλού και παραλίας όπως αυτά έχουν καθοριστεί αλλά θα πρέπει:

α) Να εξασφαλιστούν οι κορυφές των οριογραμμών αιγιαλού και παραλίας με συντεταγμένες του Κρατικού Δικτύου που θα αναγραφούν υπό μορφή πίνακα στο διάγραμμα, γενομένης μνείας στην έκθεση της επιτροπής και

β) Να αναγραφούν στην έκθεση τα στοιχεία του διαγράμματος επί του οποίου γίνεται ο καθορισμός, καθώς και οι ημερομηνίες ελέγχου και θεωρήσεώς τους, ενώ η υπόθεση δεν θα πρέπει να υποβληθεί ξανά για γνωμοδότηση.

Γνωμοδοτεί

Καθορίζει στο από Φεβρουάριο 1999 τοπογραφικό διάγραμμα της Τεχνικής Υπηρεσίας του Δήμου Χανίων, που συνέταξαν η Λακιωτάκη Αλεξία, Πολιτικός Μηχ/κός και η Λυγιδάκη Μαριάννα,τεχν. τοπ/φος και υπογράφεται από τον προϊστάμενο Σοφοκλή Τσιραντωνάκη, πολιτικό Μηχ/κο, σε μία (1) πινακίδα και σε κλίμακα 1:500, το οποίο ελέγχθηκε για την ακρίβεια της αποτύπωσης την 6.3.2003 από τον Ιωσήφ Σανδαλάκη, Αγρ. Τοπ/φο Μηχ/κό της ΤΥΔΚ Χανίων και θεωρήθηκε από την προϊσταμένη της ίδιας υπηρεσίας Κρ. Χουλάκη την ίδια ημερομηνία.

Α) Την οριογραμμή του αιγιαλού με κόκκινη συνεχή πολυγωνική γραμμή και με κορυφές 1, 2, 3, ...12, 13.

Β) Την οριογραμμή της παραλίας με κίτρινη συνεχή πολυγωνική γραμμή και με κορυφές 1΄, 2΄, 3΄..... 26΄, 27΄, 28΄.

Οι συντεταγμένες των κορυφών αιγιαλού και παραλίας αναγράφονται με την μορφή πίνακα στο αναφερόμενο τοπογραφικό διάγραμμα και είναι οι εξής:

Συντεταγμένες Κορυφών Οριογραμμής Αιγιαλού.

Α/Α	Χ	Ψ
1	5.083,10	29.608,40
2	5.087,30	29.570,40
3	5.103,35	29.551,60
4	5.137,45	29.515,90
5	5.227,30	29.423,40
6	5.300,00	29.380,90
7	5.397,80	29.349,90
8	5.459,60	29.350,80
9	5.513,45	29.348,80
10	5.559,05	29.356,50
11	5.593,05	29.380,75
12	5.616,60	29.399,00
13	5.636,70	29.429,95

Συντεταγμένες Κορυφών Οριογραμμής Παραλίας

Α/Α	Χ	Ψ
1΄	5.072,55	29.608,30
2΄	5.077,05	29.565,90
3΄	5.094,10	29.546,70
4΄	5.129,80	29.509,90
5΄	5.145,60	29.493,80
6΄	5.151,50	29.496,50
7΄	5.199,90	29.447,40
8΄	5.203,50	29.438,05
9΄	5.213,80	29.433,45
10΄	5.226,00	29.421,05
11΄	5.250,10	29.403,50

Α/Α	Χ	Ψ
12΄	5.250,60	29.397,80
13΄	5.282,45	29.378,85
14΄	5.283,40	29.379,40
15΄	5.301,45	29.370,10
16΄	5.395,70	29.340,30
17΄	5.426,60	29.341,45
18΄	5.425,45	29.342,60
19΄	5.459,60	29.343,90
20΄	5.463,40	29.344,05
21΄	5.509,10	29.346,10
22΄	5.518.05	29.347,80
23΄	5.557,50	29.354,80
24΄	5.562,95	29.356,55
25΄	5.588,45	29.365,80
26΄	5.607,80	29.379,80
27΄	5.624,20	29.392,10
28΄	5.644,90	29.424,80

Γ) Αποφαίνεται ότι δεν υπάρχει περίπτωση παλαιού αιγιαλού.
Δ) Εντός της παραλίας υπάρχουν κτίσματα

Η Επιτροπή

Ο Πρόεδρος
ΛΟΥΚΑΣ ΜΠΑΣΙΑΣ

Η Γραμματέας
ΚΑΛΙΟΠΗ ΓΙΑΝΤΖΗ

Τα Μέλη
ΑΝΤ. ΜΑΡΙΝΑΚΗΣ, Γ. ΧΟΝΔΡΟΖΟΥΜΑΚΗΣ, ΕΦΗ ΚΟΥΛΟΒΑΤΟΥ

	ΔΗΜΟΣ ΧΑΝΙΩΝ ΚΥΔΩΝΙΑΣ 29 - ΧΑΝΙΑ	
ΕΡΓΟΔΟΤΗΣ	ΔΗΜΟΣ ΧΑΝΙΩΝ	
ΕΡΓΟ	ΚΑΘΟΡΙΣΜΟΣ ΟΡΙΩΝ ΑΙΓΙΑΛΟΥ - ΠΑΡΑΛΙΑΣ	
ΘΕΣΗ	ΚΟΥΝ ΚΑΠΙ	
ΜΕΛΕΤΗΤΗΣ	ΤΕΧΝΙΚΗ ΥΠΗΡΕΣΙΑ ΔΗΜΟΥ ΧΑΝΙΩΝ	
ΘΕΜΑ ΣΧΕΔΙΟΥ	Τοπογραφικό Διάγραμμα	ΑΡΙΘΜΟΣ ΣΧΕΔΙΟΥ 1
ΚΛΙΜΑΚΑ	1 : 500	
ΧΡΟΝΟΣ ΜΕΛΕΤΗΣ	Φεβρουάριος 1999	
Οι Συντάξαντες 1) Λακιωτάκη Αλεξία Πολιτικός Μηχ/κος 2) Λυγιδάκη Μαριάννα Τεχν. Τοπογράφος	Ο ΠΡΟΪΣΤΑΜΕΝΟΣ ΣΟΦΟΚΛΗΣ ΤΣΙΡΑΝΤΩΝΑΚΗΣ Πολιτικός Μηχανικός	

ΕΛΕΓΧΘΗΚΕ ΓΙΑ ΤΗΝ ΑΚΡΙΒΕΙΑ ΤΗΣ ΑΠΟΤΥΠΩΣΗΣ
ΧΑΝΙΑ 6-3-2003
Ο ΜΗΧ/ΚΟΣ ΤΗΣ ΤΥΔΚ ΧΑΝΙΩΝ
ΙΩΣΗΦ ΞΑΝΘΑΛΑΚΗΣ

ΘΕΩΡΗΘΗΚΕ
6-3-2003
Η ... ΤΗΣ ΤΥΔΚ ΧΑΝΙΩΝ
ΧΟΥΛΑΚΗ

29.600
29.550
29.500
29.450

ΥΠΟΜΝΗΜΑ ΕΠΙΤΡΟΠΗΣ

1. Το παρόν τοπογραφικό διάγραμμα συνοδεύει την από 11-3-2003 έκθεση της επιτροπής καθορισμού των ορίων του αιγιαλού (άρθρο 3 του Ν 2971/01
2. ——— (κόκκινη) 1,2,3.........12,13..... οριογραμμή αιγιαλού.
   ——— (κίτρινη) 1',2',3'.........26',27',28' οριογραμμή παραλίας.
3. Οι κορυφές των οριογραμμών εξασφαλίζονται όπως σημειώνεται στο διάγραμμα με αποστάσεις από σταθερά σημεία.
4. .... υπάρχουν κτίσματα στη ζώνη της παραλίας.

Ο ΠΡΟΕΔΡΟΣ

ΤΑ ΜΕΛΗ
1. ΜΑΡΙΝΑΚΗΣ ΑΝΤΩΝΙΟΣ ΔΙΠΛ. ΑΓΡ. ΤΟΠ/ΦΟΣ
2. ΧΟΝΔΡΟΖΟΥΜΑΚΗΣ ΓΕΩΡΓΙΟΣ ΑΝΤΙΠ/ΧΟΣ Λ.Σ.
3. ΚΟΥΛΟΒΑΤΟΥ ΕΥΣΤΑΘ. ΑΡΧ. ΜΗΧ. ΜΕ Α'



Θ
α

Οδός Δωδεκανήσου
Οδός Κύπρου
2η Παρ. Κύπρου
2η Παρ. Δωδεκανήσου
Ν. Φωκά
Οδός Ηπείρου

ΟΤ 263
ΟΤ 264
ΟΤ 264
ΟΤ 265

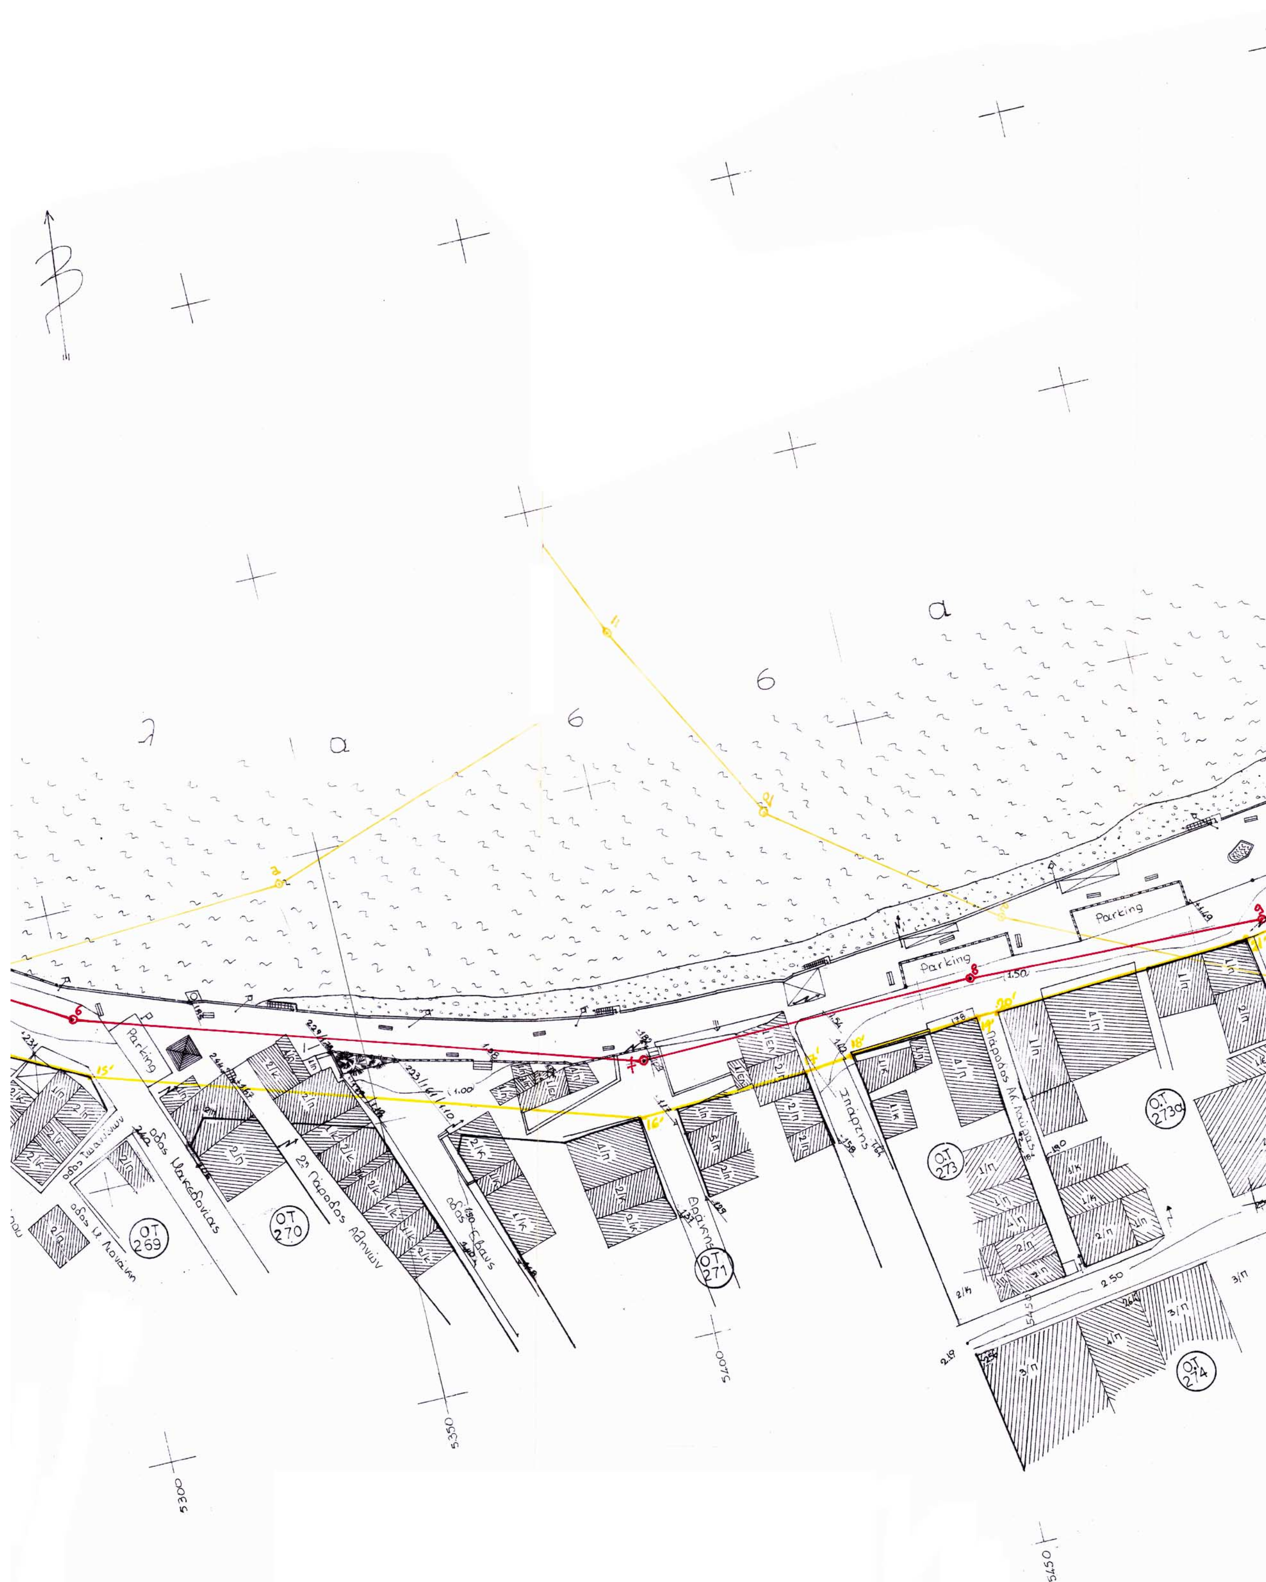
ΕΘΝΙΚΟ ΤΥΠΟΓΡΑΦΕΙΟ
Για τεχνικούς λόγους στο σχεδιάγραμμα έγινε σμίκρυνση κατά ποσοστό 57 %

Θεωρείται ως προς τις ρυμοτομικές - οικοδομικές γραμμές

Συνοδεύει το 1626Γ/6-11-01 έγγραφο του ΓρΠΕΔΧ

ΚΕΛΑΪΔΗ
...ΓΡΑΦΟΣ ΜΗΧΑΝΙΚΟΣ

5.100
5.150
5200
5250


Parking
Parking
Parking
ΟΤ 269
ΟΤ 270
ΟΤ 271
ΟΤ 273
ΟΤ 273α
ΟΤ 274
5300
5350
5400
5450

Συντεταγμένες κορυφών Οριογραμμής Αιγιαλού

Α/Α	Χ	Ψ
1.	5.083,10	29.608,40
2.	5.087,30	29.570,40
3.	5.103,35	29.551,60
4.	5.137,45	29.515,90
5.	5.227,30	29.423,40
6.	5.300,00	29.380,90
7.	5.397,80	29.349,90
8.	5.459,60	29.350,80
9.	5.513,45	29.348,80
10.	5.559,05	29.356,50
11.	5.593,05	29.380,75
12.	5.616,60	29.399,00
13.	5.636,70	29.429,95

Συντεταγμένες κορυφών Οριογραμμής Παραλίας

Α/Α	Χ	Ψ
1'	5.072,55	29.608,30
2'	5.077,05	29.565,90
3'	5.094,10	29.546,70
4'	5.129,80	29.509,90
5'	5.145,60	29.493,80
6'	5.151,50	29.496,50
7'	5.199,90	29.447,40
8'	5.203,50	29.438,05
9'	5.213,80	29.433,45
10'	5.226,00	29.421,05
11'	5.250,10	29.403,50
12'	5.250,60	29.397,80
13'	5.282,45	29.378,85
14'	5.283,40	29.379,40
15'	5.301,45	29.370,10
16'	5.395,70	29.340,30
17'	5.426,60	29.341,45
18'	5.425,45	29.342,60
19'	5.459,60	29.343,90
20'	5.463,40	29.344,05
21'	5.509,10	29.346,10
22'	5.518,05	29.347,80
23'	5.557,50	29.354,80
24'	5.562,95	29.356,55
25'	5.588,45	29.365,80
26'	5.607,80	29.379,80
27'	5.624,20	29.392,10
28'	5.644,90	29.424,80

ΥΠΟΜΝΗΜΑ

- Παγκάκι
- Δ.Ε.Η
- Δημοτικός φωτισμός
- φρεάτιο
- Ο.Τ.Ε
- Αμμουδιά
- 1/Π Μονόροφο πλακοσκεπές
- 2/Π Διόροφο —"—
- 3/Π Τριόροφο —"—
- 4/Π Τετραόροφο —"—
- 1/ΕΛ Μονόροφο με Ελενίτ
- 1/Κ —"— με Κεραμίδι
- 2/Κ Διόροφο —"—
- Ρυμοτομική ή ακοδομική γραμμή σύμφωνα με το σχέδιο πόλεως.